



INVEST-STUDIO
DEVELOPMENT




PARTER

Rysunki, wizualizacje i wszelkie informacje oraz dane techniczne zawarte w karcie mają charakter poglądowy i nie stanowią oferty handlowej w rozumieniu art. 66§1 kodeksu cywilnego.



DOM 1.2

141,5m²

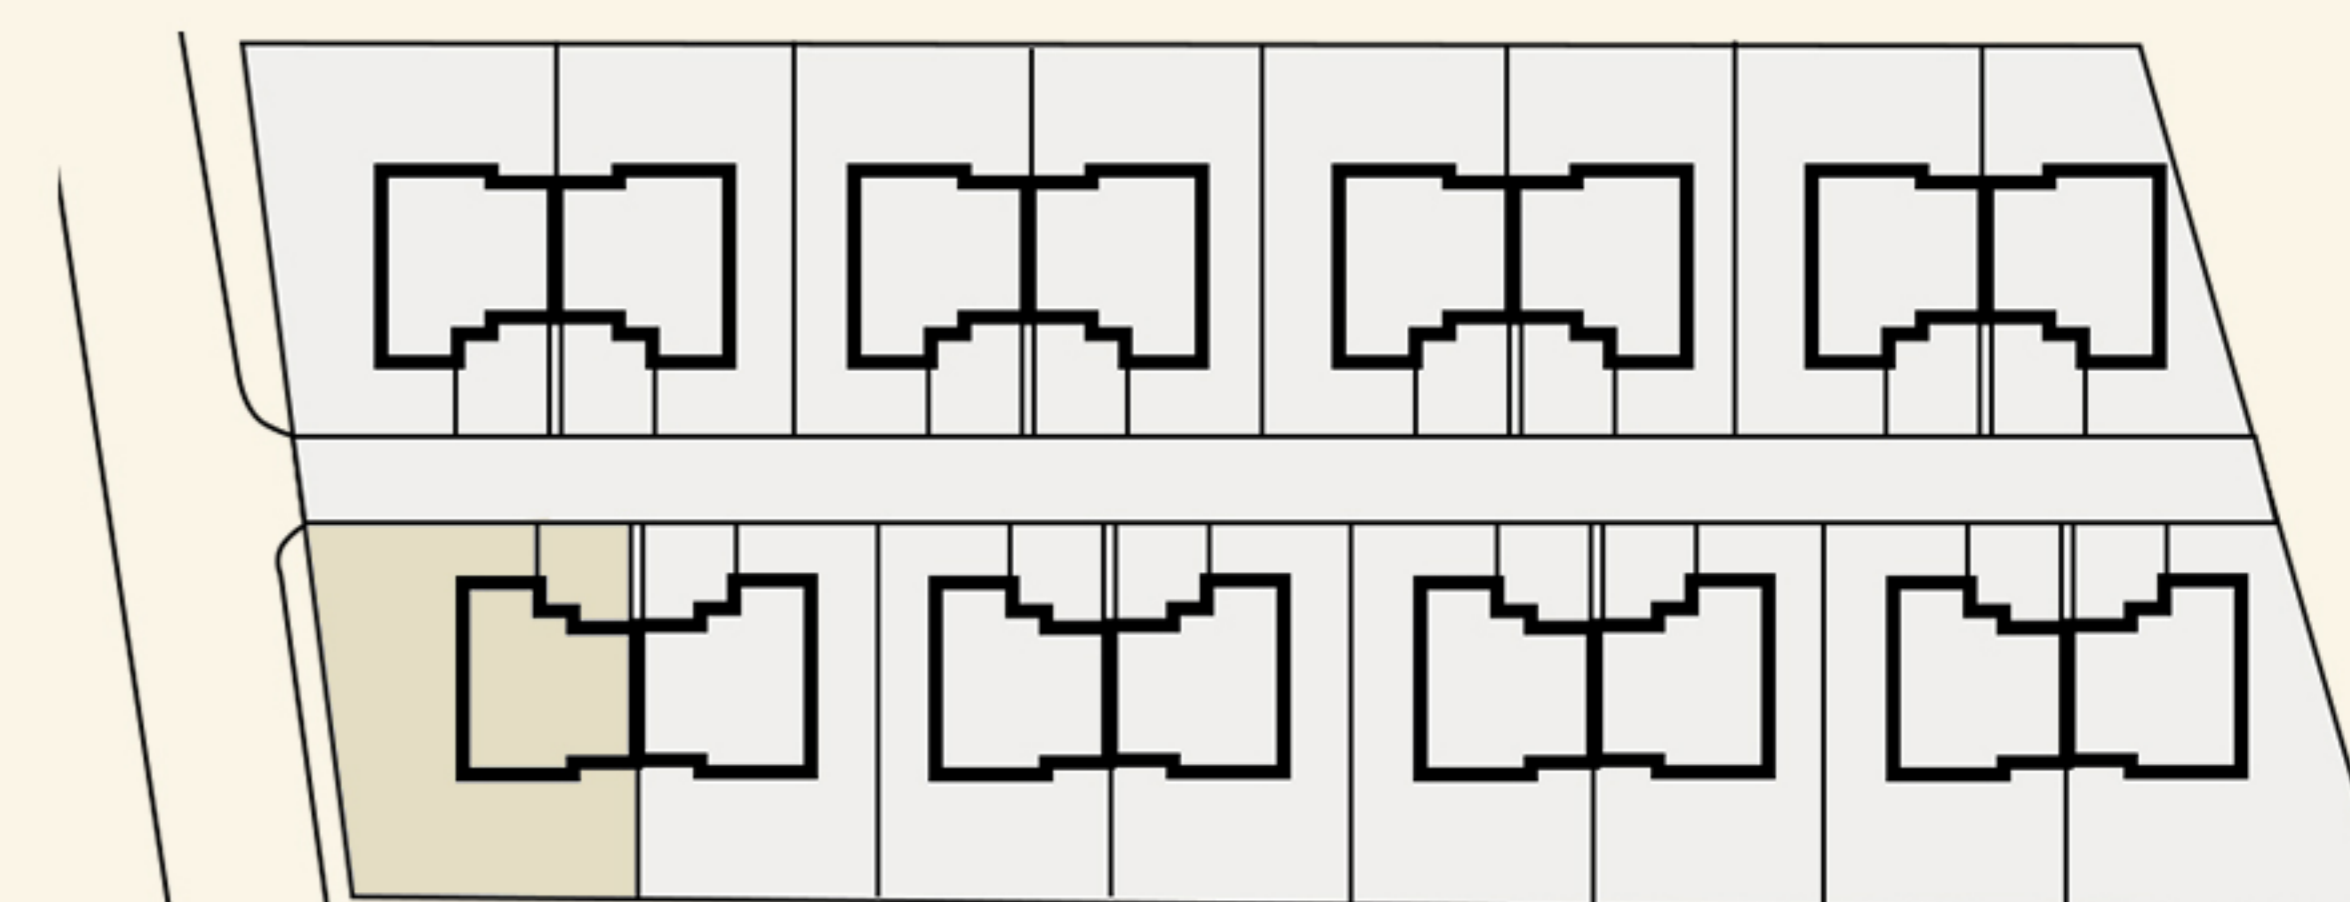

Ogródek 413,31m²

Suma powierzchni netto 82,50m²

1	Wiatrołap	5,30m ²
2	Hol	4,50m ²
3	Łazienka	1,95m ²
4	Kuchnia	10,70m ²
5	Spizarnia	1,90m ²
6	Pom. gospodarcze	1,05m ²
7	Kl. schodowa	2,85m ²
8	Salon	29,50m ²
9	Garaż	19,30m ²
10	Pom. techniczne	5,45m ²

✉ biuro.investstudio@gmail.com

📞 518 617 173 692 259 579



INVEST-STUDIO
DEVELOPMENT




PIĘTRO

Rysunki, wizualizacje i wszelkie informacje oraz dane techniczne zawarte w karcie mają charakter poglądowy i nie stanowią oferty handlowej w rozumieniu art. 66§1 kodeksu cywilnego.



DOM 1.2

141,5m²

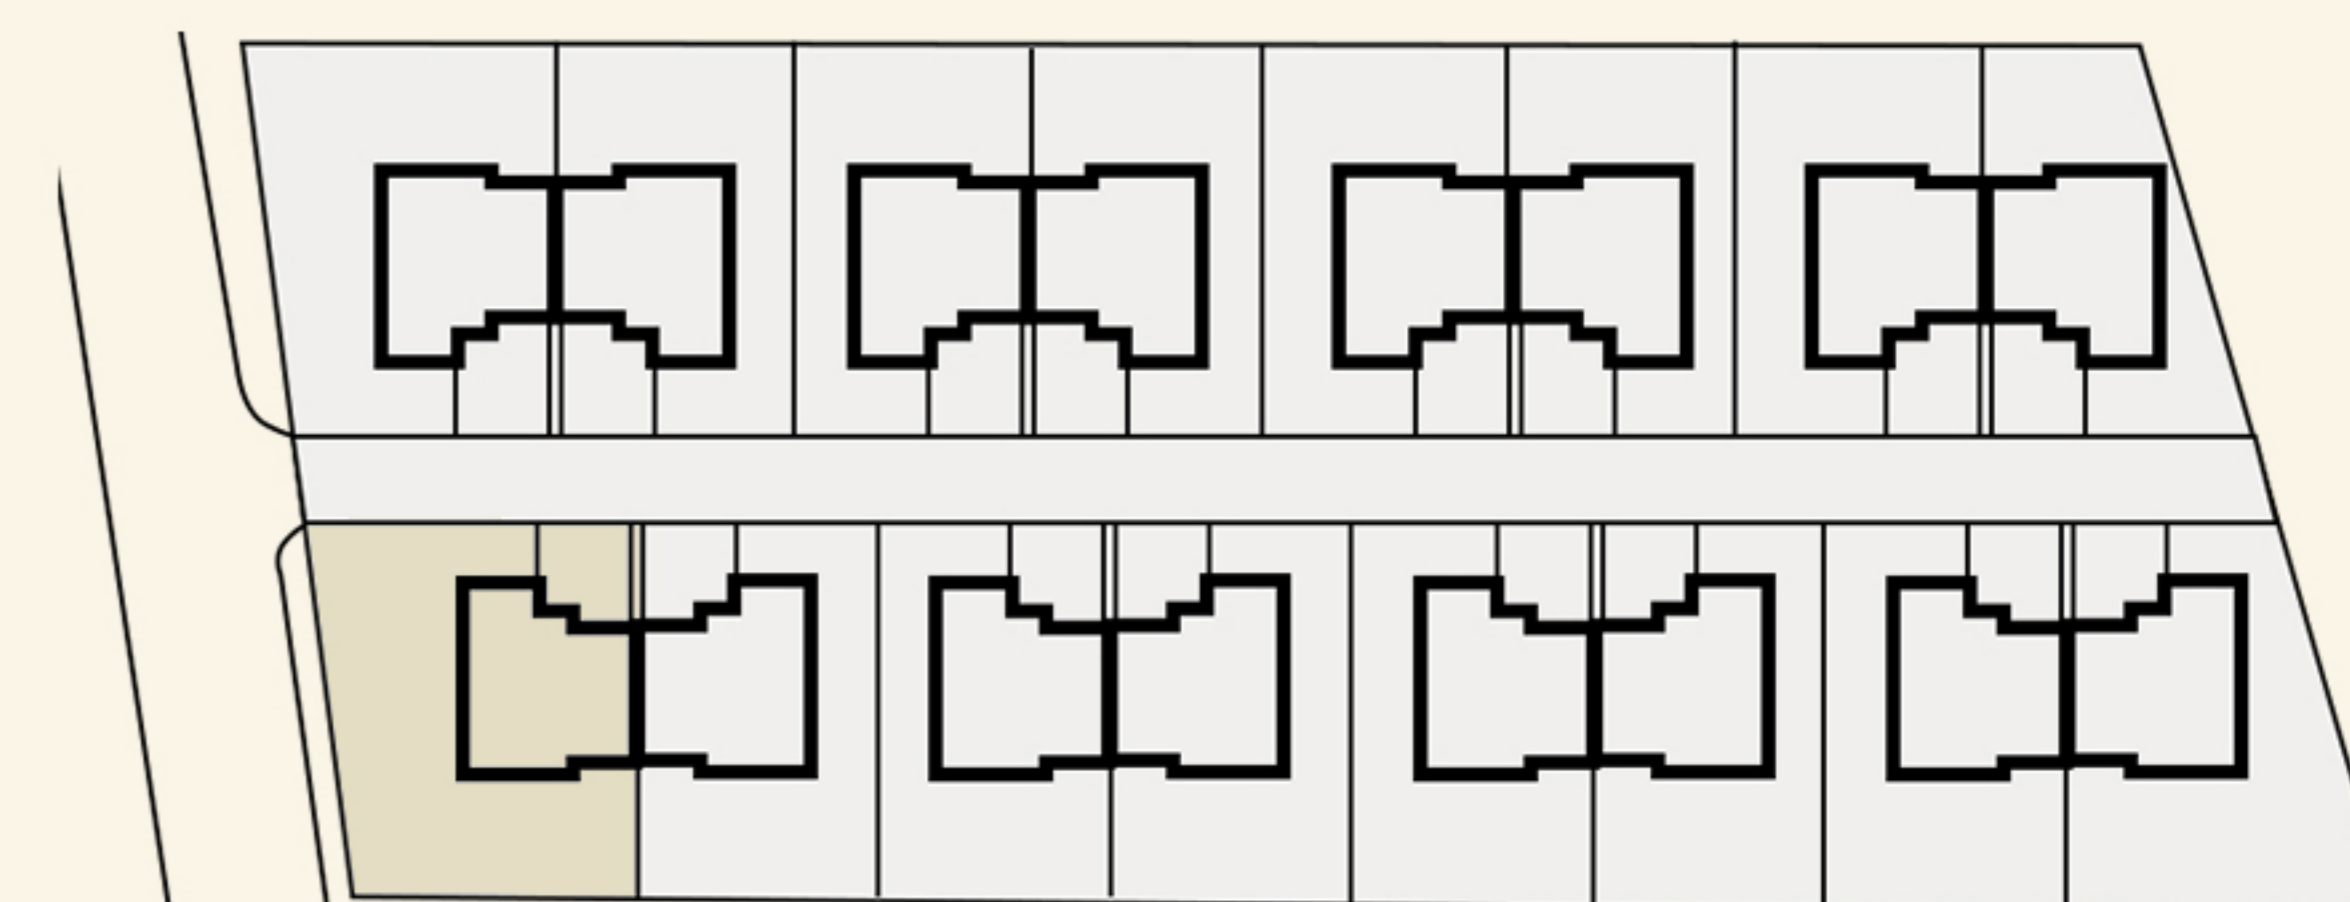

Ogródek

413,31m²

Suma powierzchni netto 82,50m²

11 Hol+ kl. schodowa 10,45m²

12 łazienka 5,80m²

13 Pralnia 2,85m²


14 Pokój 9,60m²

15 Pokój 11,30m²

16 Pokój 9,70m²

17 Pokój 9,30m²

 biuro.investstudio@gmail.com

 518 617 173 692 259 579