



INVEST-STUDIO  
DEVELOPMENT




PARTER

Rysunki, wizualizacje i wszelkie informacje oraz dane techniczne zawarte w karcie mają charakter poglądowy i nie stanowią oferty handlowej w rozumieniu art. 66§1 kodeksu cywilnego.



DOM 5.2

141,5m<sup>2</sup>

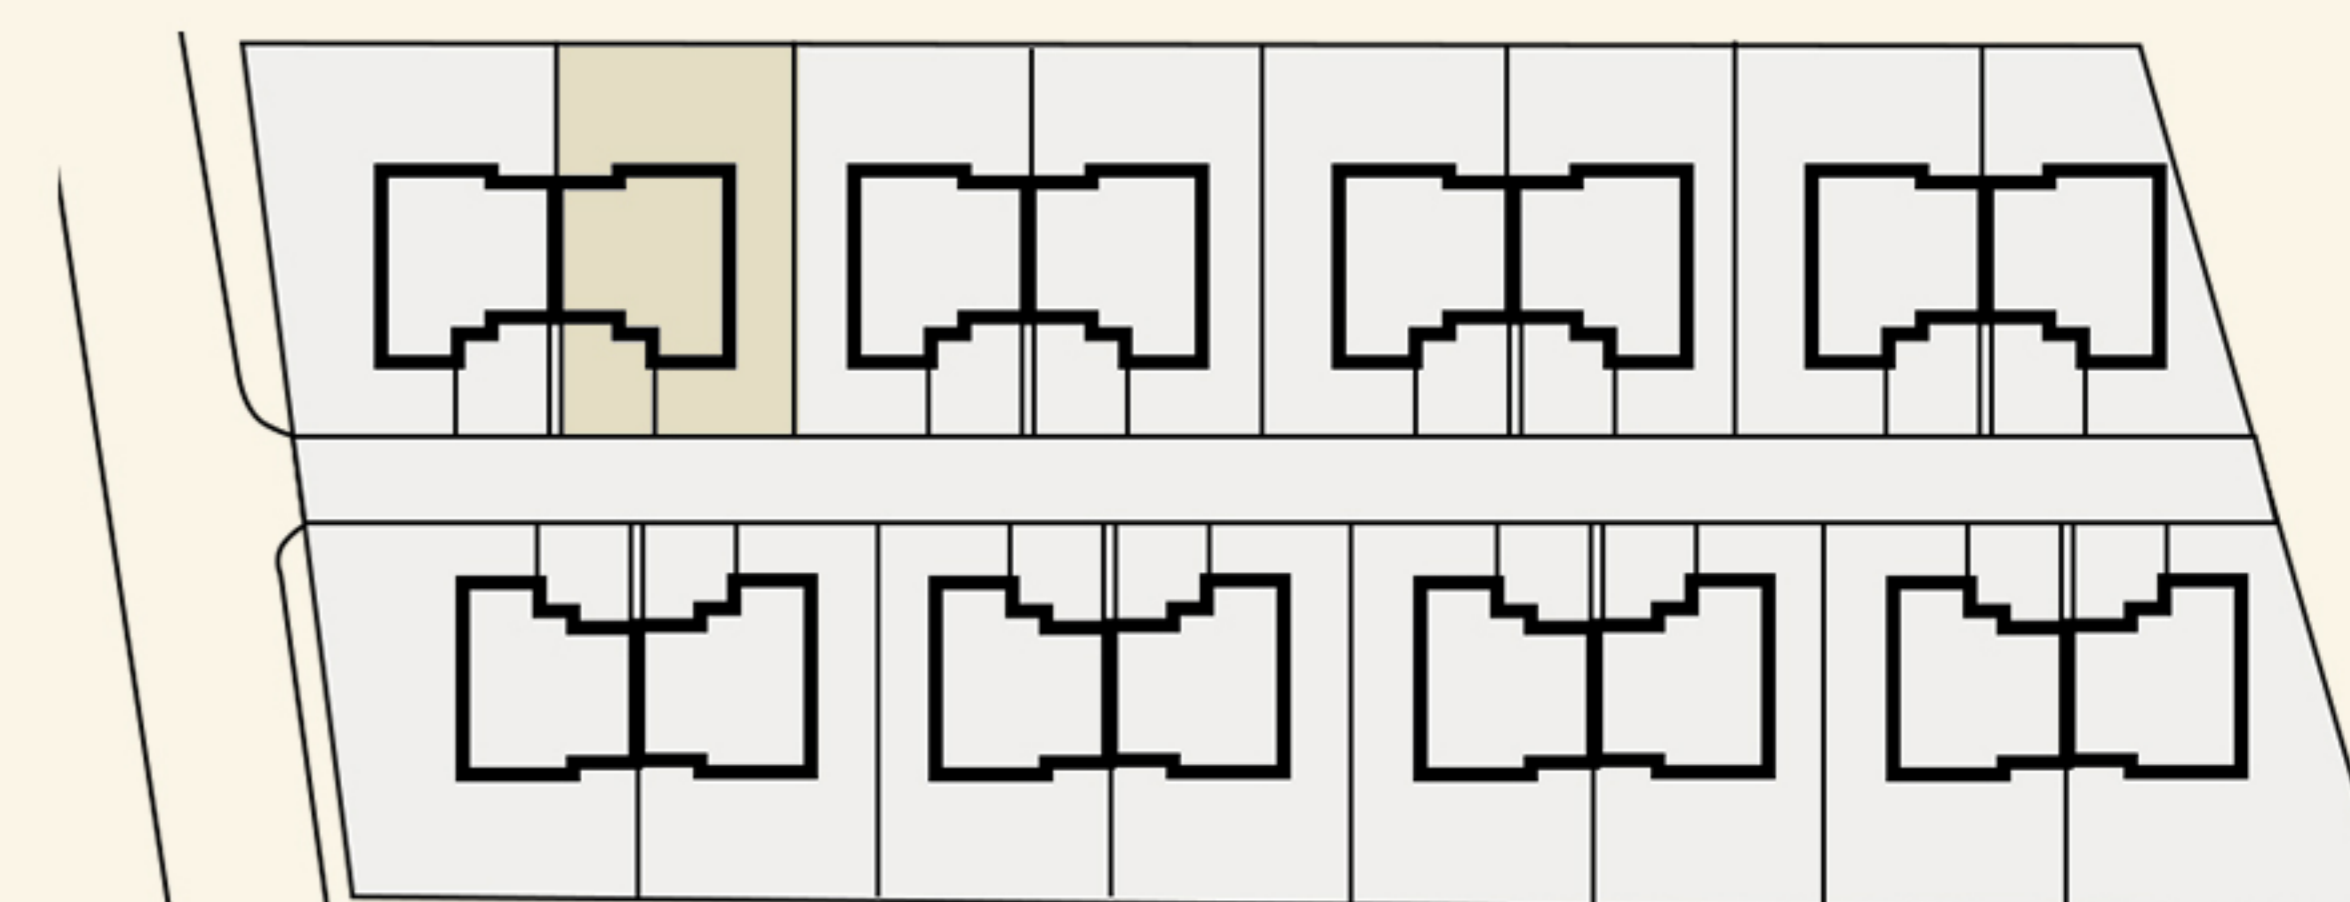

Ogródek 312,18m<sup>2</sup>

Suma powierzchni netto 82,50m<sup>2</sup>

1	Wiatrołap	5,30m <sup>2</sup>
2	Hol	4,50m <sup>2</sup>
3	Łazienka	1,95m <sup>2</sup>
4	Kuchnia	10,70m <sup>2</sup>
5	Spizarnia	1,90m <sup>2</sup>
6	Pom. gospodarcze	1,05m <sup>2</sup>
7	Kl. schodowa	2,85m <sup>2</sup>
8	Salon	29,50m <sup>2</sup>
9	Garaż	19,30m <sup>2</sup>
10	Pom. techniczne	5,45m <sup>2</sup>

✉ [biuro.investstudio@gmail.com](mailto:biuro.investstudio@gmail.com)

📞 518 617 173 692 259 579



INVEST-STUDIO  
DEVELOPMENT




PIĘTRO

Rysunki, wizualizacje i wszelkie informacje oraz dane techniczne zawarte w karcie mają charakter poglądowy i nie stanowią oferty handlowej w rozumieniu art. 66§1 kodeksu cywilnego.



DOM 5.2

141,5m<sup>2</sup>

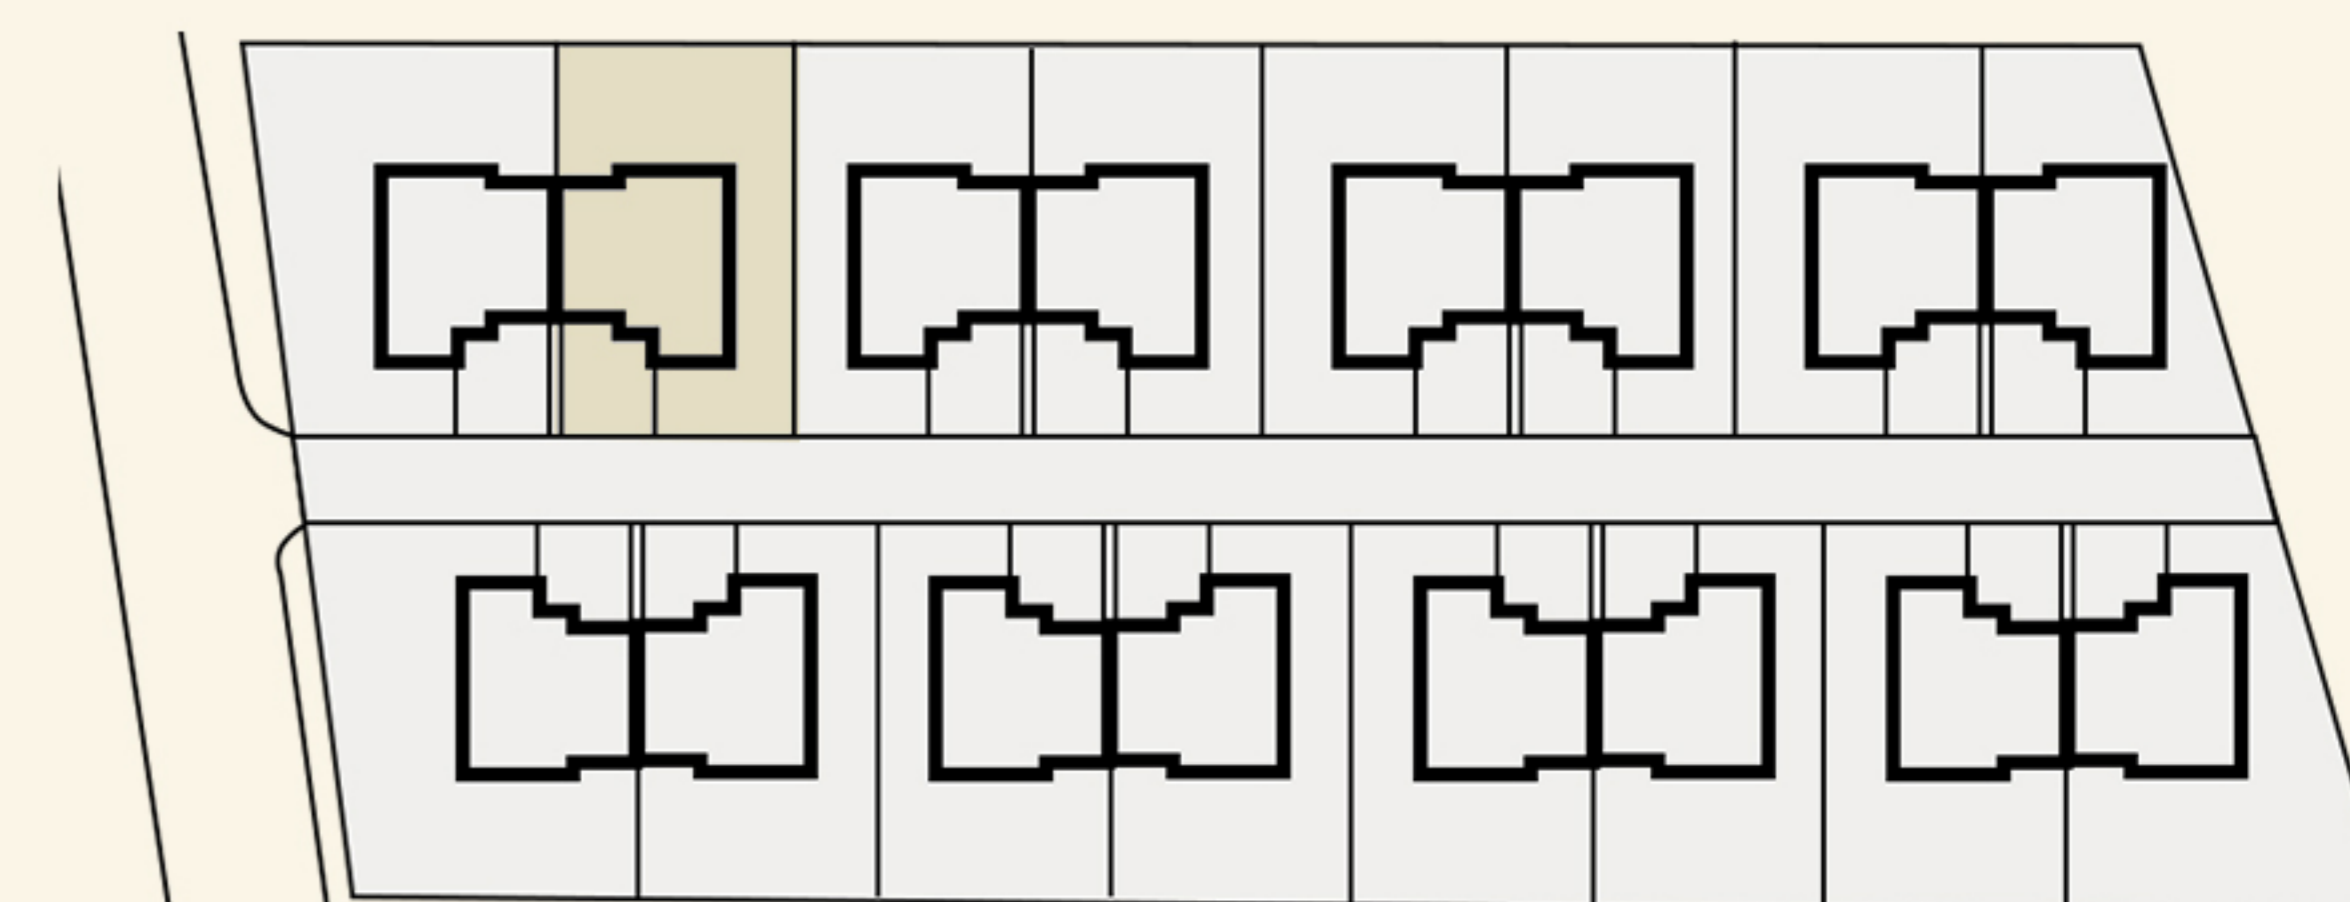

Ogródek

312,18m<sup>2</sup>

**Suma powierzchni netto 82,50m<sup>2</sup>**

11 Hol+ kl. schodowa 10,45m<sup>2</sup>

12 łazienka 5,80m<sup>2</sup>

13 Pralnia 2,85m<sup>2</sup>


14 Pokój 9,60m<sup>2</sup>

15 Pokój 11,30m<sup>2</sup>

16 Pokój 9,70m<sup>2</sup>

17 Pokój 9,30m<sup>2</sup>

 [biuro.investstudio@gmail.com](mailto:biuro.investstudio@gmail.com)

 518 617 173 692 259 579